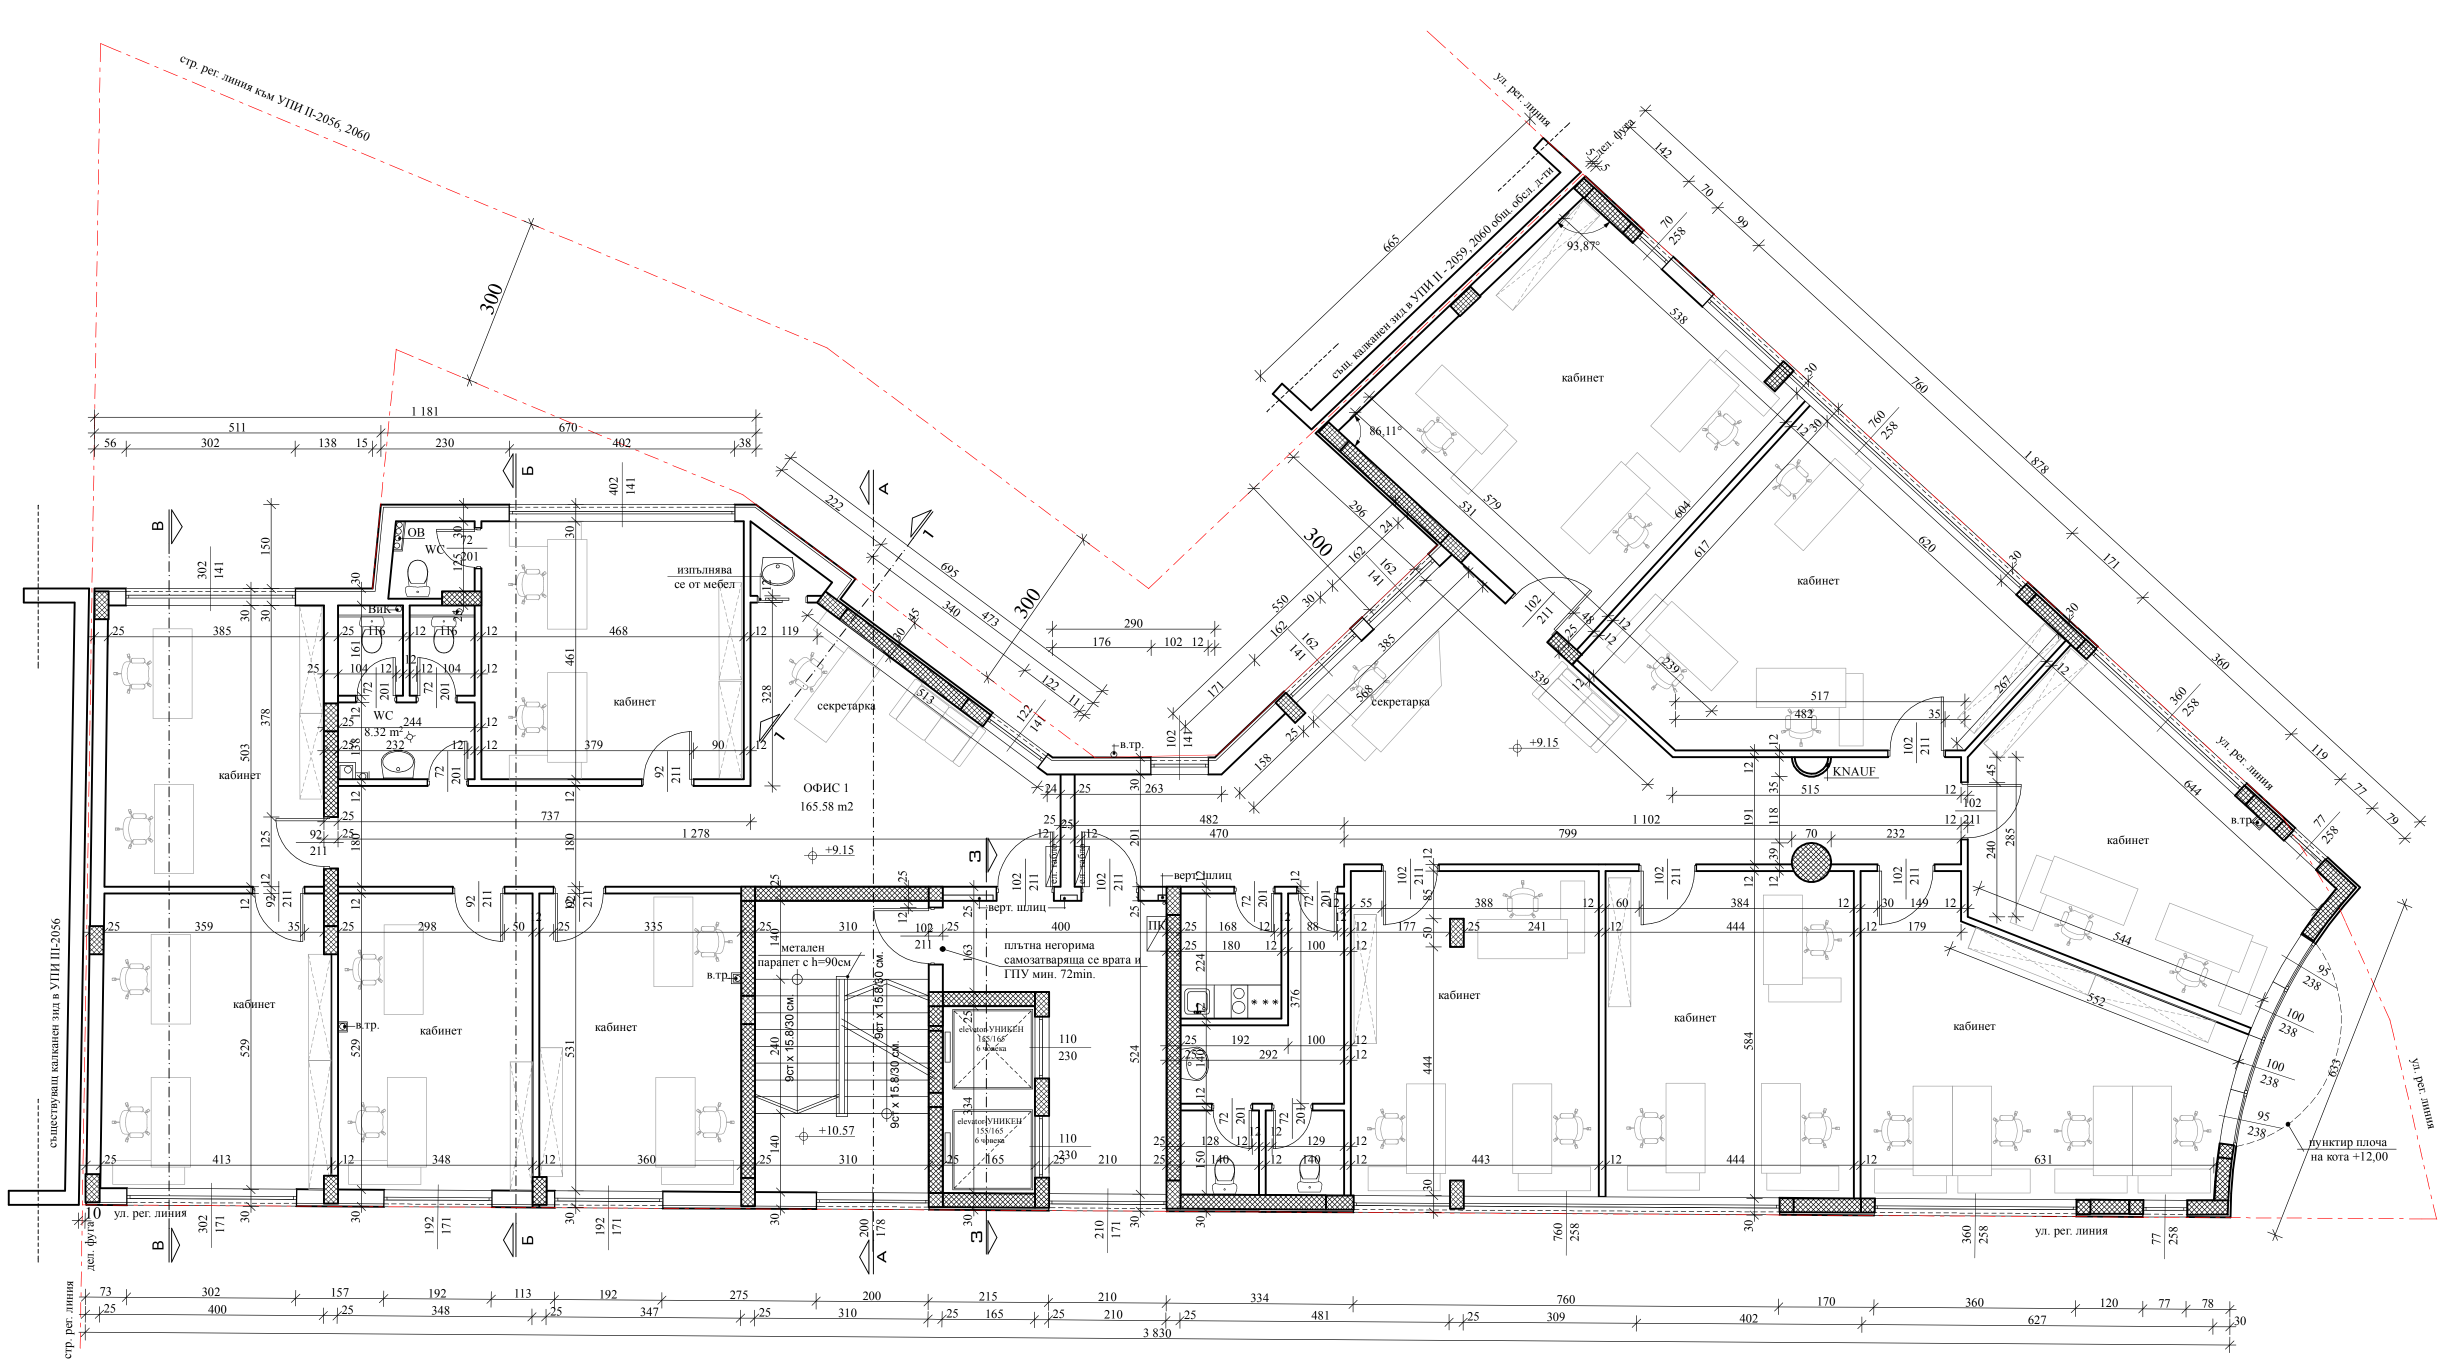

ЗАБЕЛЕЖКА:

1. Външните зидове са изградени от 25 см. тухла и облицовани с 5 см топлоизолация.
2. Размерите на отворите са зидарски. Височините на вратите да се смятат от готов под.
3. Подовата настилка в мокрите помещения да се изпълни с наклон 0.5% към подовите сифони. Местата им да се гледат от проекта по част ВК.
4. Местата и размерите на отворите за преминаване на ВК и ЕЛ инсталациите да се гледат от проектите на съответните специалности..

ЛЕГЕНДА

- ст.бет.носещи елементи
- стени от тухлена зидария + 5см. фибран
- стени от тухлена зидария

ТЕХНИЧЕСКИ ПОКАЗАТЕЛИ

ПЛОЩ НА НИВОТО 468.60 m2

www. rtcbg.com

RT Consult Ltd.
architecture & design

Пловдив 4000
ул. "В. Априлов" № 20 Б
tel: +359 (0) 32 570 570
fax: +359 (0) 32 570 571
mobile: +359 (0) 888 733 333
e-mail: office@rtcbg.com

4000 Plovdiv, Bulgaria
20 B, V. Aprilov Street
tel: +359 (0) 32 570 570
fax: +359 (0) 32 570 571
mobile: +359 (0) 888 733 333
e-mail: office@rtcbg.com

проектанти: / desingers:

1. проектант / designer 2. съгласуващ / approving	1	2	подпис / signature
АРХИТЕКТУРА			
арх. Радко Тодоров	✓		
КОНСТРУКЦИИ			
инж. Румяна Ахрянова		✓	
ЕЛЕКТРО			
инж. Пламен Станчев		✓	
ВИК			
инж. Митко Биков		✓	
ОВК			
инж. Асен Кръстев		✓	
ГЕОДЕЗИЯ /			
инж. Цветанка Николова		✓	

обект:
Офис сграда с магазини в УПИ I - 2057, 2058 обществено обслужващи дейности

възложител:
"АРА" АД

част:
АРХИТЕКТУРА

печат на проектанта:

фаза:
ИНВЕСТИЦИОНЕН ТЕХНИЧЕСКИ ПРОЕКТ

чертеж:
РАЗПРЕДЕЛЕНИЕ
кота: / level: +9.15

мащаб: 1 : 50
лист №:

дата: 07.2008

Този чертеж е собственост на "RT Consult" ООД и не може да бъде копиран или репродуциран, изцяло или в негови части, нито дизайнът или информацията в него да бъдат показвани, или включваи в работа на трето лице, без писмено съгласие на авторите.
This drawing is property of "RT Consult" Ltd. and cannot be copied or reproducedq neither can its design and information be present or used in any way by any third party, whitout written premission.